
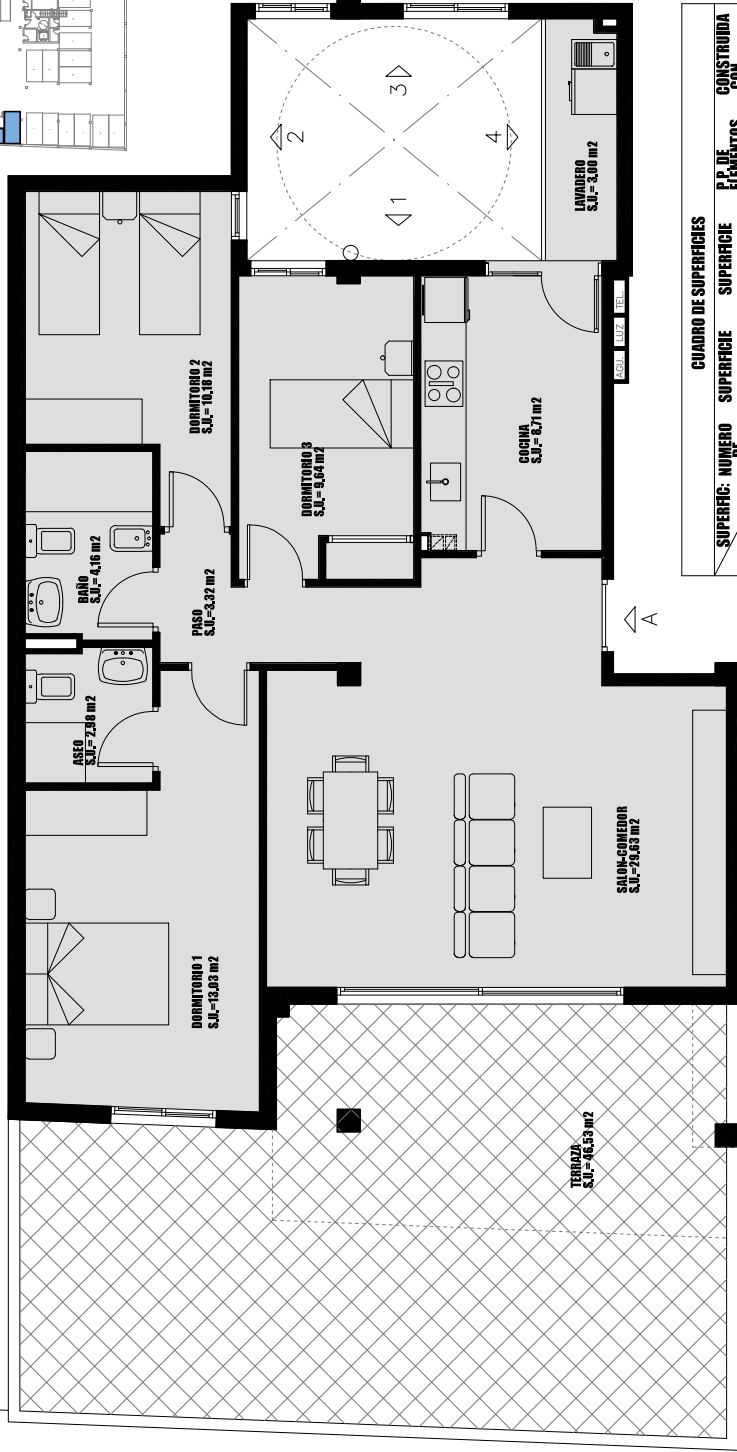


RESIDENCIAL RUBEN DARIO

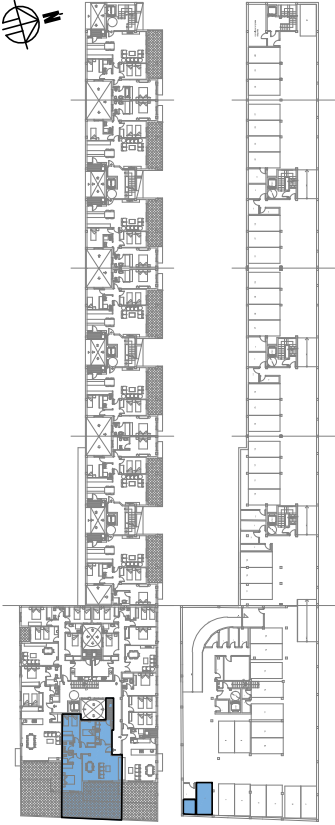

BLOQUE I

CUADRO DE SUPERFICIES					
VIVI. TIPO	SUPERFICIE: NUMERO DE VIVIENDAS	SUPERFICIE UTIL	SUPERFICIE CONSTRUIDA	P.P. DE ELEMENTOS COMUNES	CONSTRUIDA CON ELE. COM.
A	1	91.18 m2	101.42 m2	23.76 m2	125.18 m2

VIVIENDA A (3 DORMITORIOS)

ESTANCIAS	SUPERFICIE ÚTIL
SALÓN-COMEDOR	29,63
COCINA	8,71
LAVADERO	3,00
PASO	3,32
DORMITORIO 1	13,03
DORMITORIO 2	10,18
DORMITORIO 3	9,64
BAÑO	4,16
ASEO	2,98
TERRAZA	46,53

24 viviendas, Garajes y Trasteros

CALLE JULIAN MATEOS MARIN, CALLE FRANCISCO ESCOBAR BARBERAN Y CALLE TRAVESIA CAMINO VIEJO DEL PUERTO. LORCA (MURCIA)

BLOQUE I

PLANTA PRIMERA

VIVIENDA A

PROA
DESARROLLOS

El presente documento es de carácter informativo y no contractual, podría experimentar variaciones por exigencias técnicas, jurídicas y administrativas del proyecto. Todo el mobiliario, tramas y colores incluidos en los planos son meramente decorativos y orientativos