



RESIDENCIAL RUBEN DARIO

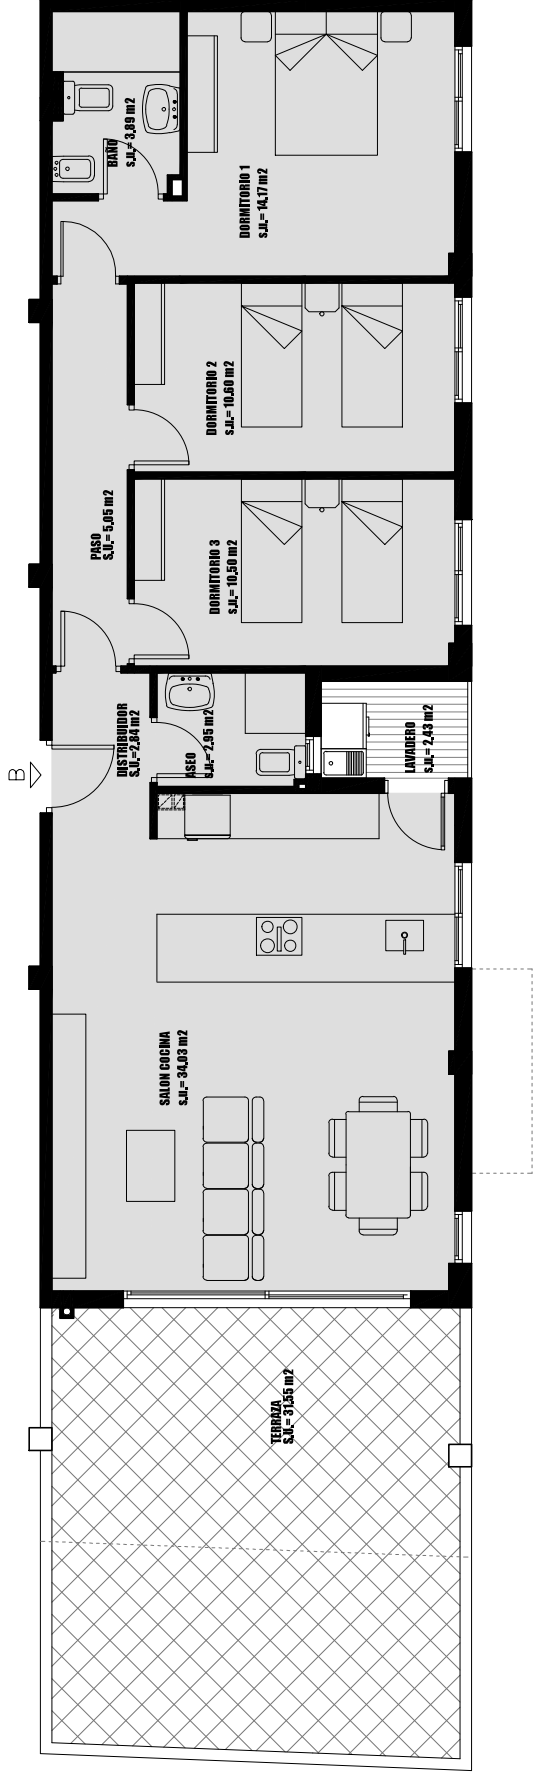

BLOQUE I

CUADRO DE SUPERFICIES					
SUPERFICIE	NÚMERO	SUPERFICIE	SUPERFICIE	P.P. DE	CONSTRUIDA
VIN. TIPO:	VIVIEND.	UTIL	CONSTRUIDA	ELEMENTOS	CON
B	1	91.53 m²	102.24 m²	COMUNES	ELE. COM.
					126.19 m²

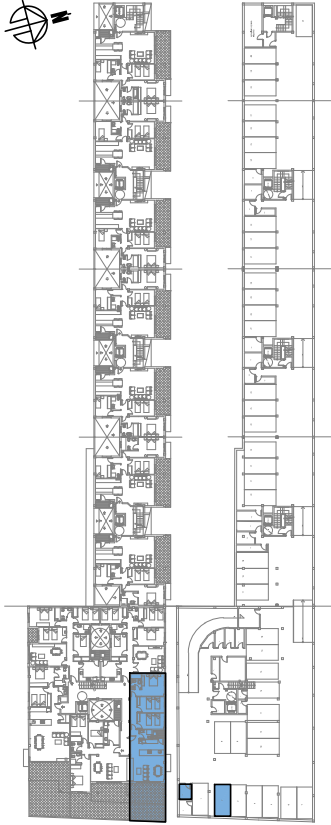

VIVIENDA B (3 DORMITORIOS)		
ESTANCIAS	SUPERFICIE ÚTIL	
SALÓN-COCINA	34,03	
DISTRIBUIDOR	2,84	
LAVADERO	2,43	
PASO	5,05	
DORMITORIO 1	14,17	
DORMITORIO 2	10,60	
DORMITORIO 3	10,50	
BAÑO	3,89	
ASEO	2,95	
TERRAZA	31,55	

24 viviendas, Garajes y Trasteros

CALLE JULIAN MATEOS MARIN, CALLE FRANCISCO ESCOBAR BARBERAN Y CALLE TRAVESIA CAMINO VIEJO DEL PUERTO. LORCA (MURCIA)

BLOQUE I

PLANTA PRIMERA

VIVIENDA B

PROA
DESARROLLOS

El presente documento es de carácter informativo y no contractual, podría experimentar variaciones por exigencias técnicas, jurídicas y administrativas del proyecto. Todo el mobiliario, tramas y colores incluidos en los planos son meramente decorativos y orientativos