



RESIDENCIAL RUBEN DARIO

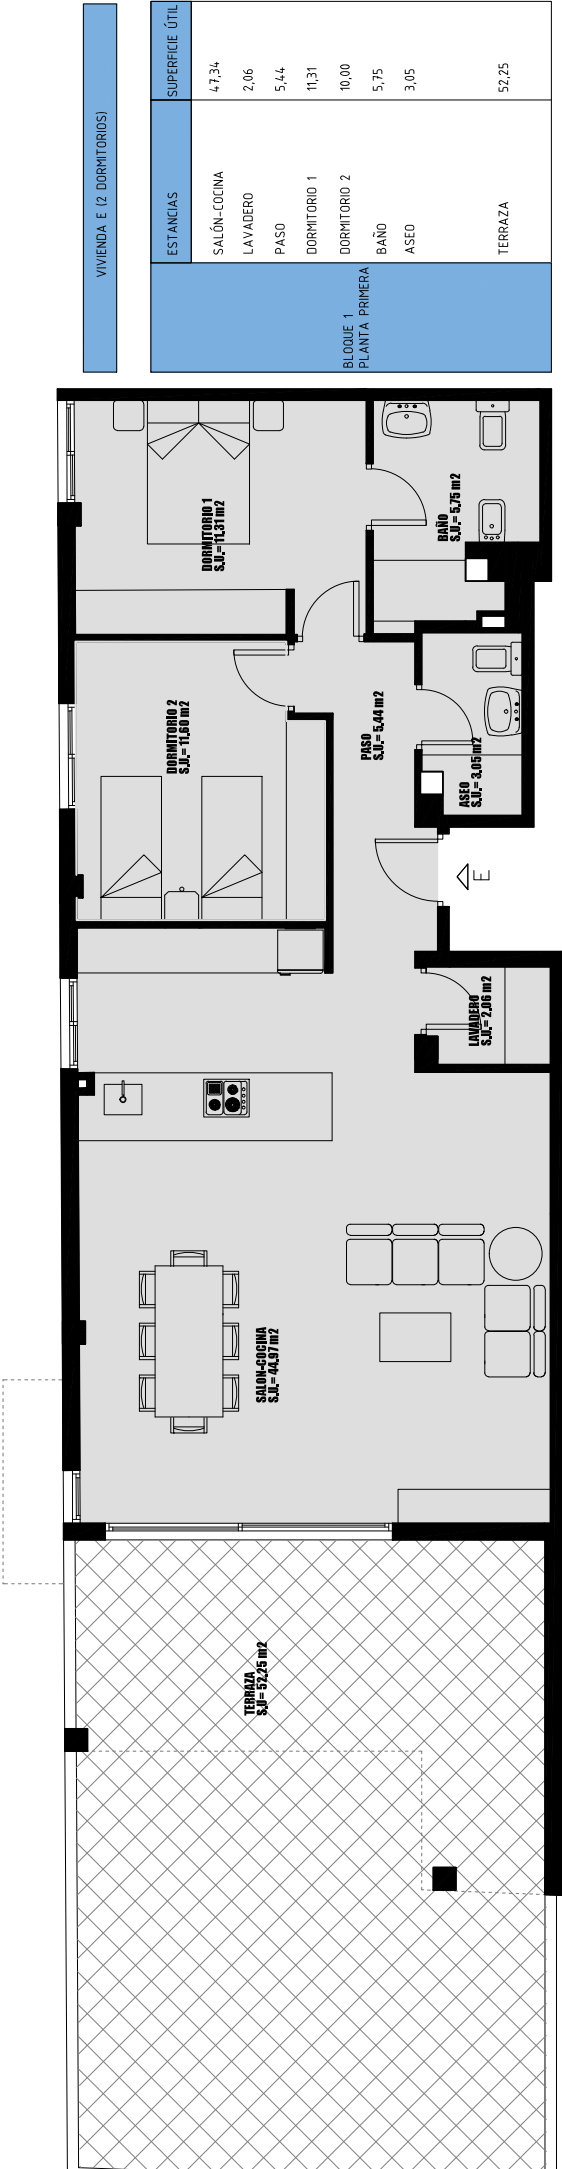

CUADRO DE SUPERFICIES				
SUPERFICIE: NUMERO	SUPERFICIE	SUPERFICIE	P.P. DE	CONSTRUIDA
VIVIENDA	UTIL	CONSTRUIDA	ELEMENTOS	CON
E	1	89.11 m2	100.43 m2	123.96 m2

BLOQUE I

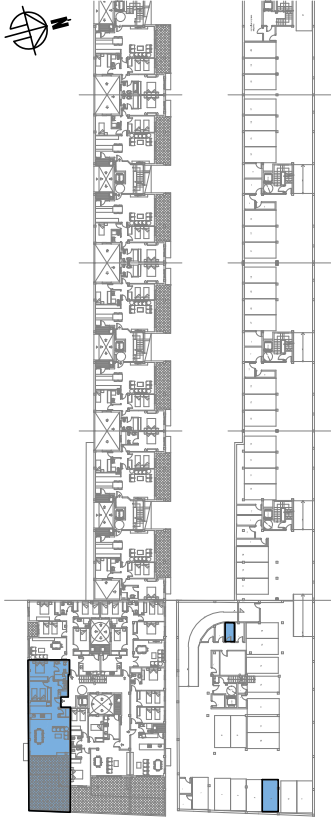

24 viviendas, Garajes y Trasteros

CALLE JULIAN MATEOS MARIN, CALLE FRANCISCO ESCOBAR BARBERAN Y CALLE TRAVESIA CAMINO VIEJO DEL PUERTO. LORCA (MURCIA)

BLOQUE I

PLANTA PRIMERA

VIVIENDA E

PROA
DESARROLLOS

El presente documento es de carácter informativo y no contractual, podría experimentar variaciones por exigencias técnicas, jurídicas y administrativas del proyecto. Todo el mobiliario, tramas y colores incluidos en los planos son meramente decorativos y orientativos