
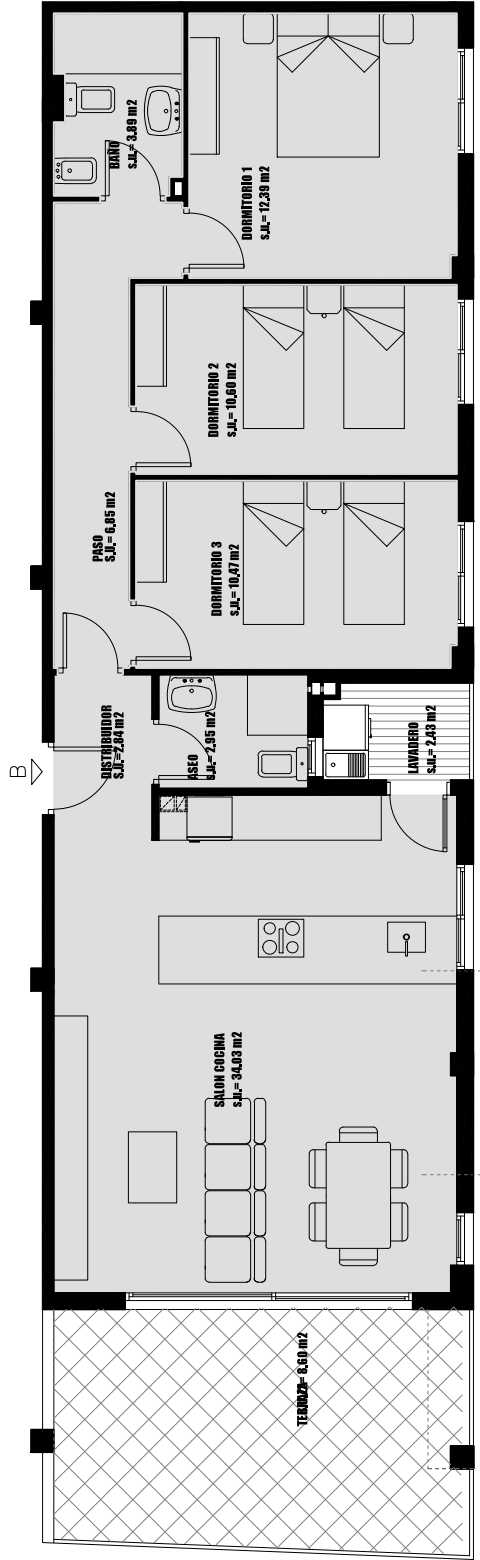


RESIDENCIAL RUBEN DARIO

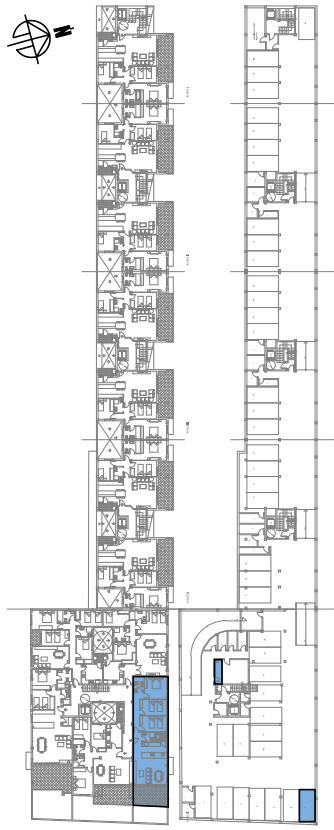

BLOQUE I

CUADRO DE SUPERFICIES					
SUPERFICIE	NÚMERO	SUPERFICIE	SUPERFICIE	P.P. DE	CONSTRUIDA
VIN. TIPO:	VIVIEND.	ÚTIL	CONSTRUIDA	ELEMENTOS	CON
B	1	86.03 m²	96.40 m²	COMUNES	ELE. COM.
					118.98 m²

VIVIENDA B (3 DORMITORIOS)

ESTANCIAS	SUPERFICIE ÚTIL
SALÓN-COCINA	34,03
DISTRIBUIDOR	2,84
LAVADERO	2,43
PASO	5,05
DORMITORIO 1	14,17
DORMITORIO 2	10,60
DORMITORIO 3	10,50
BAÑO	3,89
ASEO	2,95
TERRAZA	31,55

24 viviendas, Garajes y Trasteros

CALLE JULIAN MATEOS MARIN, CALLE FRANCISCO ESCOBAR BARBERAN Y CALLE TRAVESIA CAMINO VIEJO DEL PUERTO. LORCA (MURCIA)

BLOQUE I

PLANTA SEGUNDA

VIVIENDA B

PROA
DESARROLLOS

El presente documento es de carácter informativo y no contractual, podría experimentar variaciones por exigencias técnicas, jurídicas y administrativas del proyecto. Todo el mobiliario, tramas y colores incluidos en los planos son meramente decorativos y orientativos