
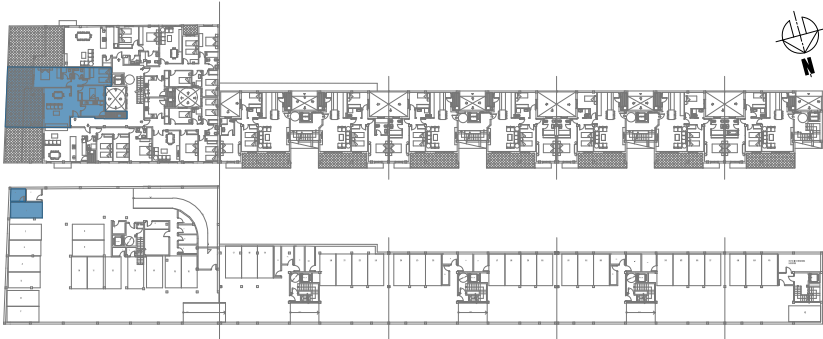


RESIDENCIAL RUBÉN DARÍO

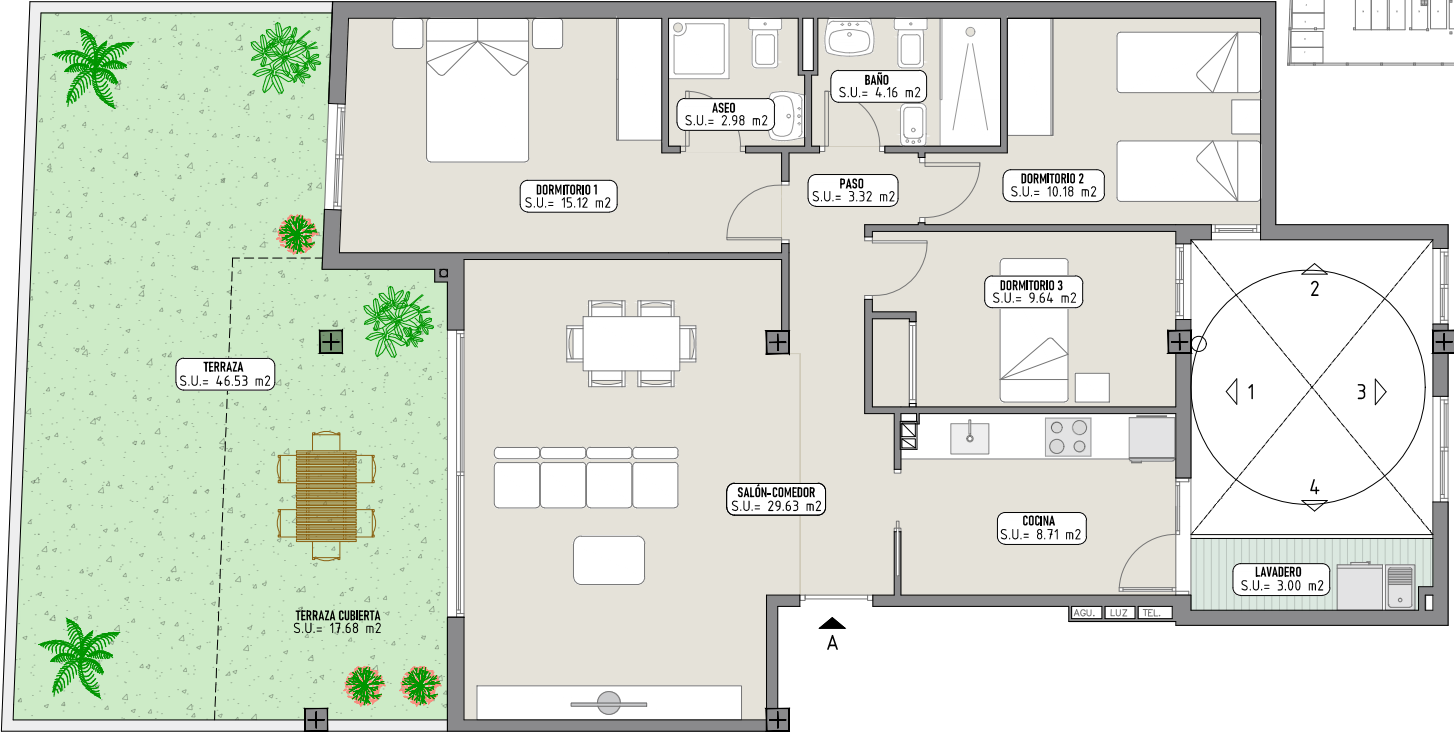

ANEJOS	
PLAZA DE GARAJE	12,50
TRASTERO	4,40
VIVIENDA A (3 DORMITORIOS)	

PLANTA PRIMERA	ESTANCIAS	SUPERFICIE ÚTIL
	SALÓN-COMEDOR	29,63
	COCINA	8,71
	LAVADERO	3,00
	PASO	3,32
	DORMITORIO 1	15,12
	DORMITORIO 2	10,18
	DORMITORIO 3	9,64
	BAÑO	4,16
	ASEO	2,98
	TERRAZA	46,53

BLOQUE I



CUADRO DE SUPERFICIES				
VIVIENDA TIPO A	NUMERO DE DORMITORIOS 3	SUPERFICIE CONSTRUIDA 101.42 m²	P.P. DE ELEMENTOS COMUNES 23.76 m²	CONSTRUIDA CON ELEMENTOS COMUNES 125.18 m²



24 Viviendas, Garajes y Trasteros

CALLE JULIAN MATEOS MARIN, CALLE FRANCISCO ESCOBAR BARBERAN Y CALLE TRAVESIA CAMINO VIEJO DEL PUERTO. LORCA (MURCIA)

BLOQUE I

PLANTA PRIMERA

VIVIENDA A

