
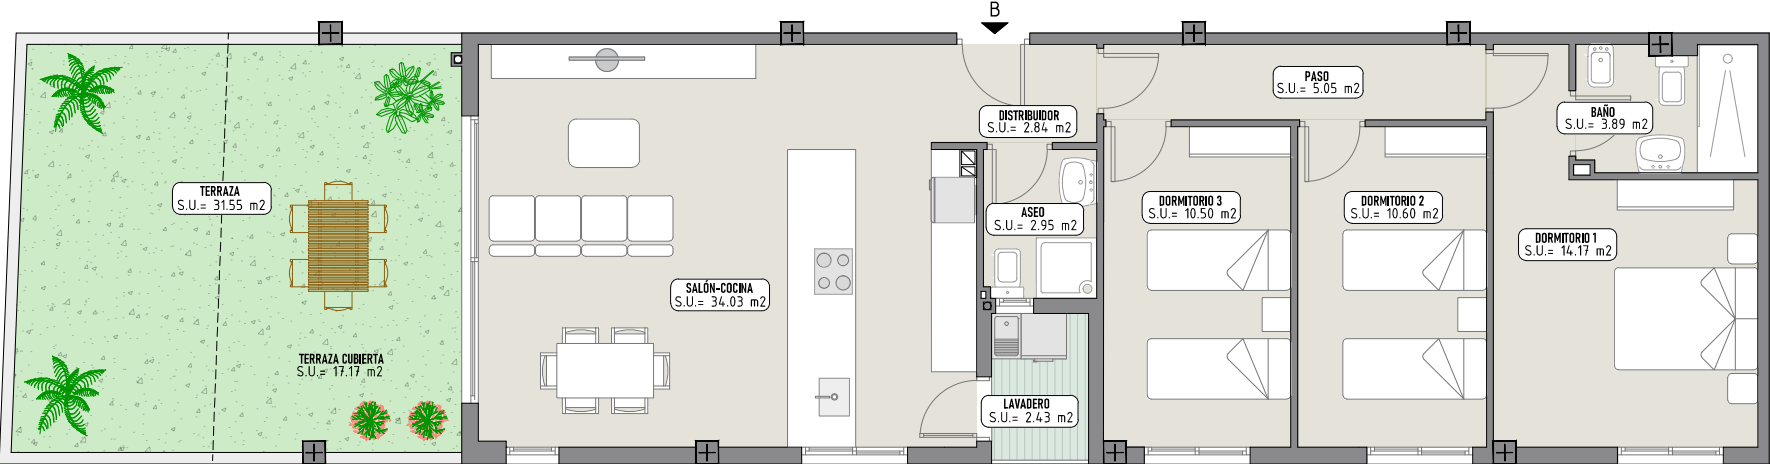


RESIDENCIAL RUBÉN DARÍO

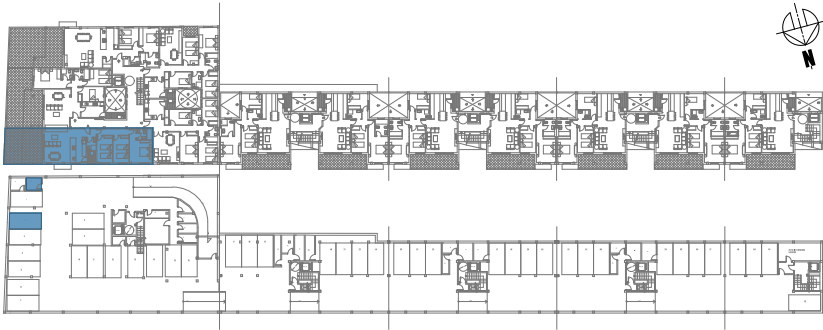

ANEJOS	
PLAZA DE GARAJE	12,50
TRASTERO	4,51

VIVIENDA B (3 DORMITORIOS)	
ESTANCIAS	SUPERFICIE ÚTIL
SALÓN-COCINA	34,03
DISTRIBUIDOR	2,84
LAVADERO	2,43
PASO	5,05
DORMITORIO 1	14,17
DORMITORIO 2	10,60
DORMITORIO 3	10,50
BAÑO	3,89
ASEO	2,95
TERRAZA	31,55

PLANTA PRIMERA

BLOQUE I



CUADRO DE SUPERFICIES				
VIVIENDA TIPO B	NUMERO DE DORMITORIOS 3	SUPERFICIE CONSTRUIDA 102.24 m²	P.P. DE ELEMENTOS COMUNES 23.95 m²	CONSTRUIDA CON ELEMENTOS COMUNES 126.19 m²



24 Viviendas, Garajes y Trasteros

CALLE JULIAN MATEOS MARIN, CALLE FRANCISCO ESCOBAR BARBERAN Y CALLE TRAVESIA CAMINO VIEJO DEL PUERTO. LORCA (MURCIA)

BLOQUE I

PLANTA PRIMERA

VIVIENDA B



El presente documento es de carácter informativo y no contractual, podría experimentar variaciones por exigencias técnicas, jurídicas y administrativas del proyecto. Todo el mobiliario, tramas y colores incluidos en los planos son meramente decorativos y orientativos