
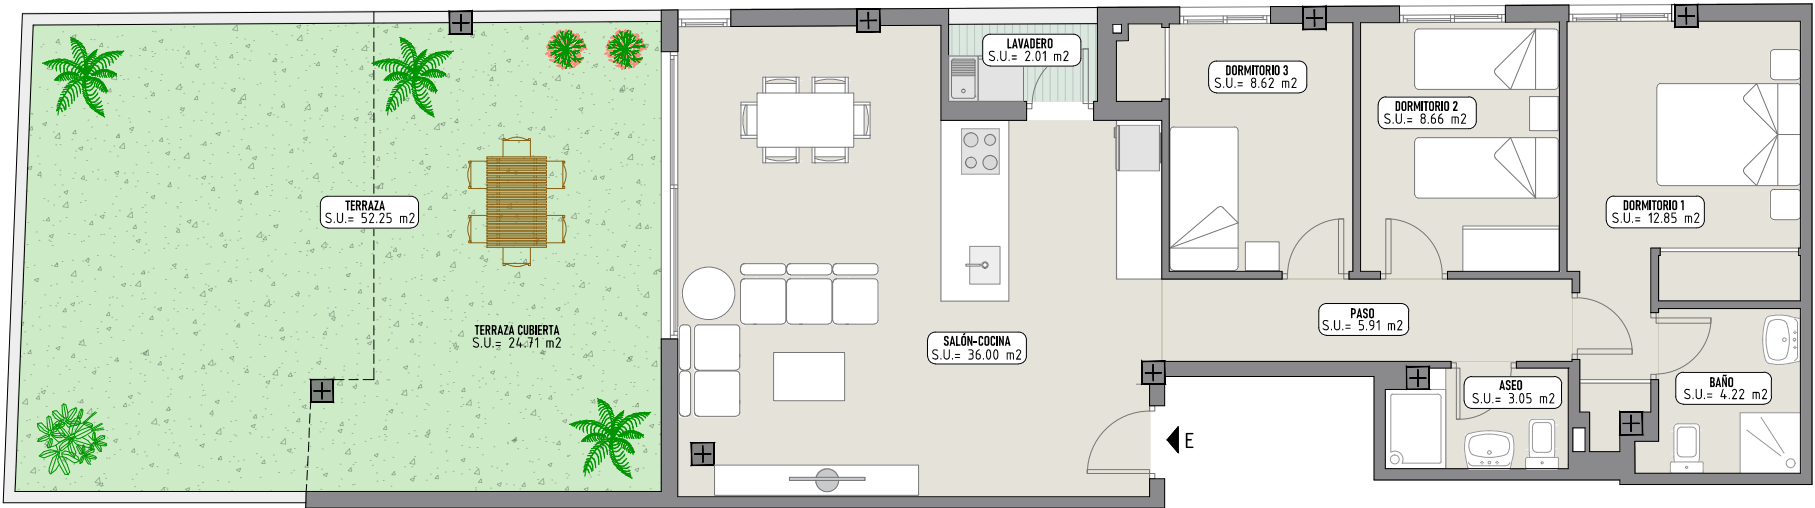


RESIDENCIAL RUBÉN DARÍO

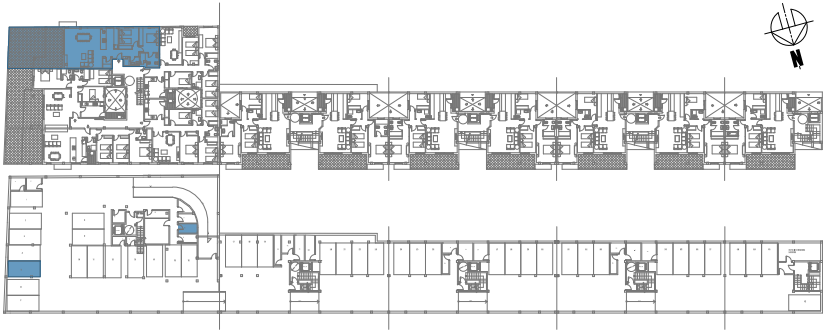

ANEJOS

PLAZA DE GARAJE	12,50
TRASTERO	4,15

VIVIENDA E (3 DORMITORIOS)

ESTANCIAS	SUPERFICIE ÚTIL
SALÓN-COCINA	36,00
LAVADERO	2,01
PASO	5,91
DORMITORIO 1	12,85
DORMITORIO 2	8,66
DORMITORIO 3	8,62
BAÑO	4,22
ASEO	3,05
TERRAZA	52,25

PLANTA PRIMERA

BLOQUE I



CUADRO DE SUPERFICIES

VIVIENDA TIPO	NUMERO DE DORMITORIOS	SUPERFICIE CONSTRUIDA	P.P. DE ELEMENTOS COMUNES	CONSTRUIDA CON ELEMENTOS COMUNES
E	3	100.43 m ²	18.65 m ²	123.96 m ²



24 Viviendas, Garajes y Trasteros

CALLE JULIAN MATEOS MARIN, CALLE FRANCISCO ESCOBAR BARBERAN Y CALLE TRAVESIA CAMINO VIEJO DEL PUERTO. LORCA (MURCIA)

BLOQUE I

PLANTA PRIMERA

VIVIENDA E



El presente documento es de carácter informativo y no contractual, podría experimentar variaciones por exigencias técnicas, jurídicas y administrativas del proyecto. Todo el mobiliario, framas y colores incluidos en los planos son meramente decorativos y orientativos