
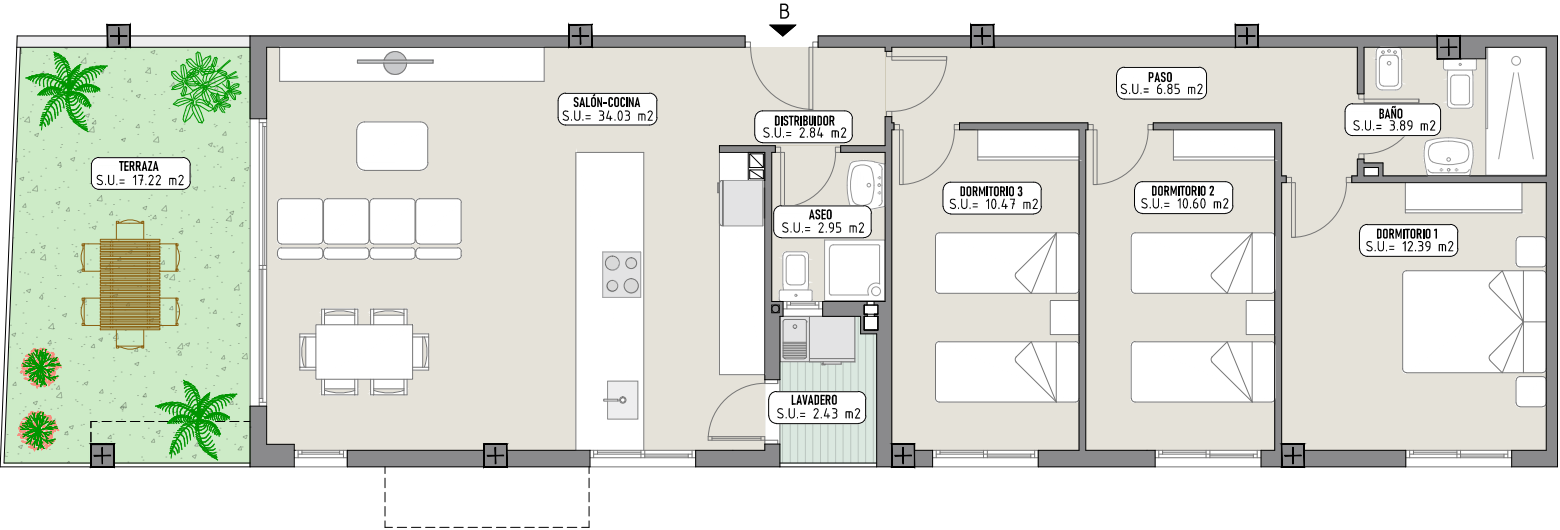


RESIDENCIAL RUBÉN DARÍO

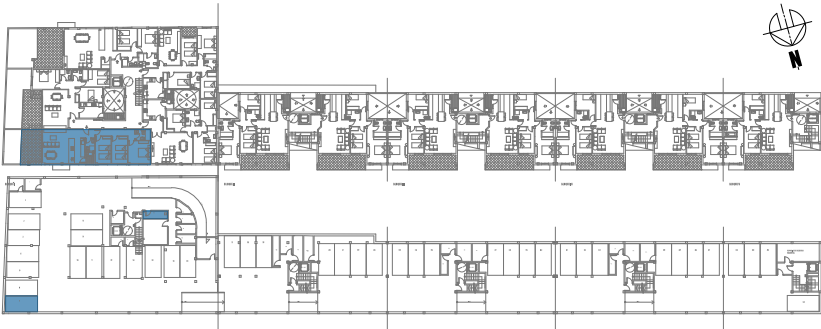

ANEJOS	
PLAZA DE GARAJE	12,50
TRASTERO	4,35

VIVIENDA B (3 DORMITORIOS)		
PLANTA SEGUNDA	ESTANCIAS	SUPERFICIE ÚTIL
	SALÓN-COCINA	34,03
	DISTRIBUIDOR	2,84
	LAVADERO	2,43
	PASO	6,85
	DORMITORIO 1	12,39
	DORMITORIO 2	10,60
	DORMITORIO 3	10,47
	BAÑO	3,89
	ASEO	2,95
	TERRAZA	17,22

CUADRO DE SUPERFICIES				
VIVIENDA TIPO B	NUMERO DE DORMITORIOS 3	SUPERFICIE CONSTRUIDA 96.40 m²	P.P. DE ELEMENTOS COMUNES 22.58 m²	CONSTRUIDA CON ELEMENTOS COMUNES 118.98 m²

BLOQUE I



24 Viviendas, Garajes y Trasteros

CALLE JULIAN MATEOS MARIN, CALLE FRANCISCO ESCOBAR BARBERAN Y CALLE TRAVESIA CAMINO VIEJO DEL PUERTO. LORCA (MURCIA)

BLOQUE I

PLANTA SEGUNDA

VIVIENDA B

